


1 Nivel 1 EM BN  
A103 1:100

NUEVA PROPUESTA SALA DE SESIONES COTAS Y MEDIDAS NIVEL 11 EDIFICIO EUROPLAZA ZONA 14

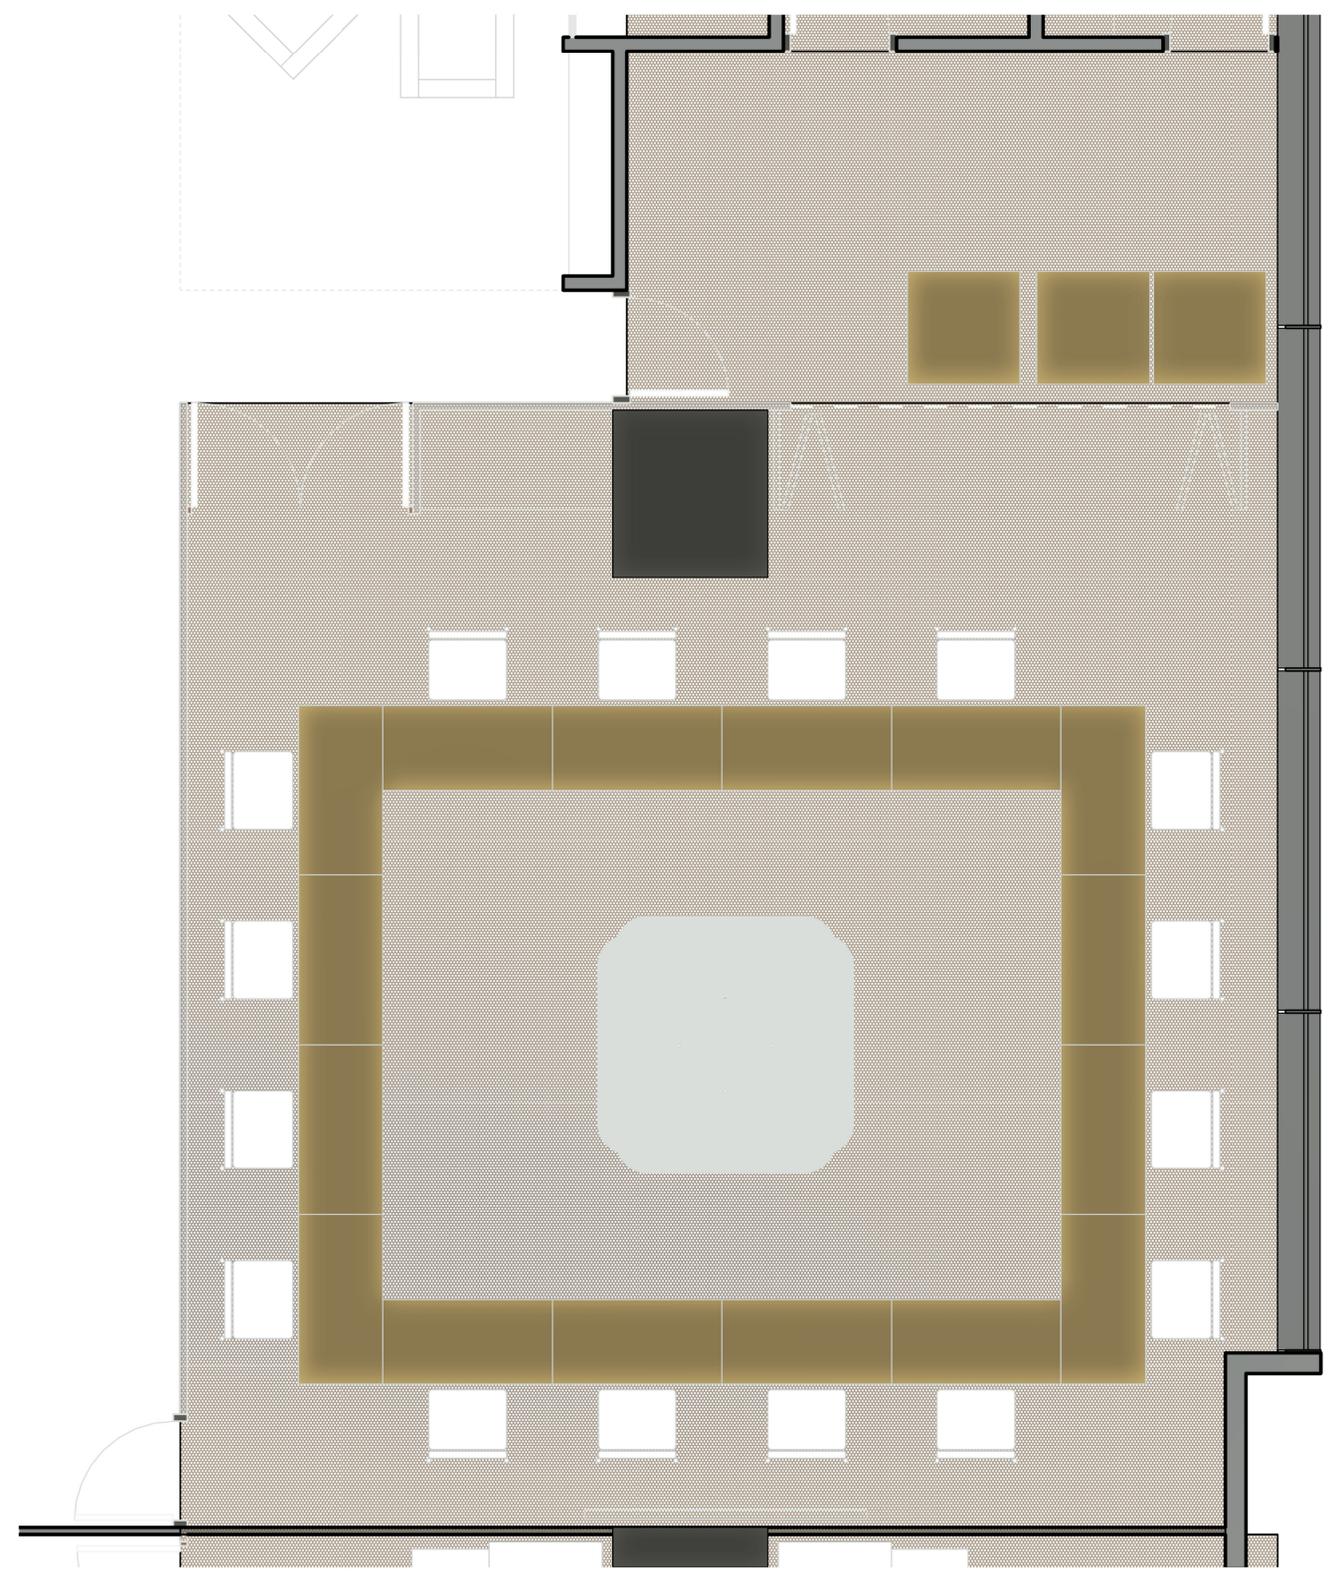

2 Nivel 1 EM DETALLE  
A103 1:50

SALA DE SESIONES DETALLE NIVEL 11 EDIFICIO EUROPLAZA ZONA 14