


1 Nivel 1 EA  
A101 1 : 100

SITUACIÓN ACTUAL DE ARQUITECTURA  
NIVEL 11 EDIFICIO EUROPLAZA ZONA 14

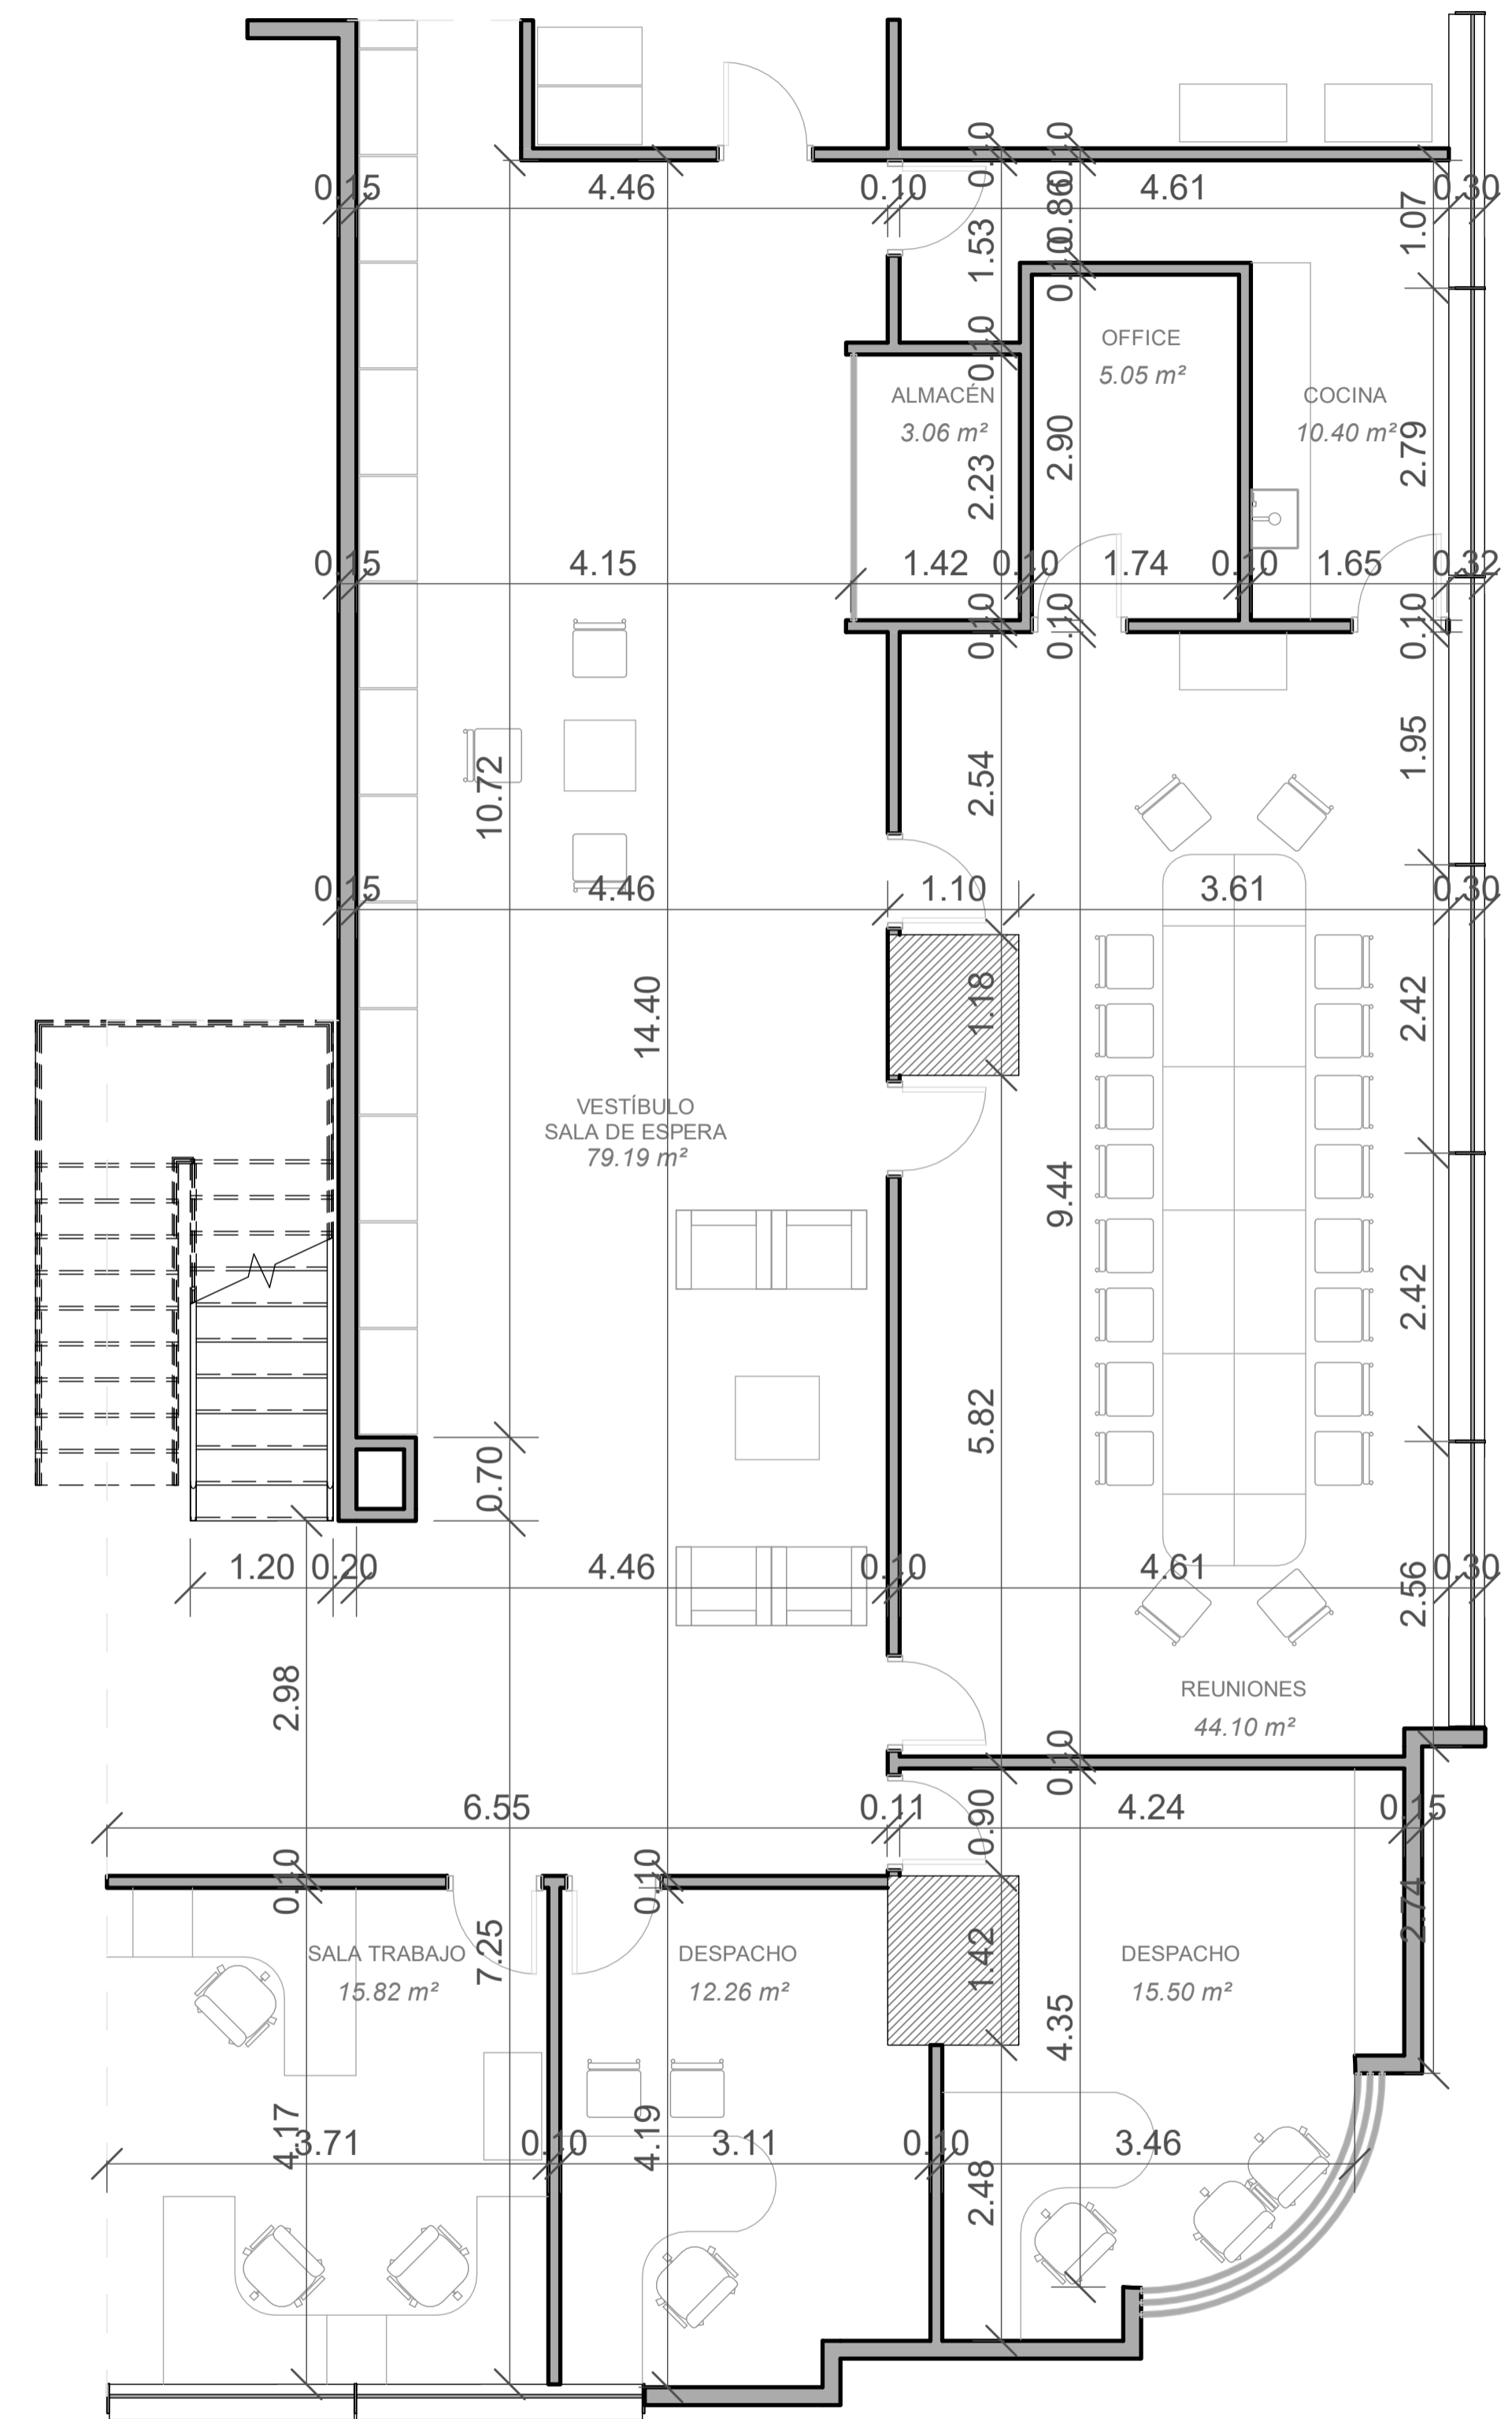

2 Nivel 1 EA COTAS  
A101 1 : 100

SITUACIÓN ACTUAL COTAS Y MEDIDAS  
NIVEL 11 EDIFICIO EUROPLAZA ZONA 14